


STANOVENO
 MÚP 52609/2024
 ZNAČKA
 16.4.2024
 DATUM
 MĚSTSKÝ ÚŘAD
 ŠUMPERK
 ODBOR DOPRAVY
 PODPIS


- Legenda:
- B2 Trvalé dopravní značení
 - IS11b Přechodné dopravní značení
 - Úplná uzavírka - 3. etapa
 - Objížděná trasa
 - Objížděná trasa
 - Náhradní autobusová zastávka
 - Průjezd / otačení BUS

Dopravní značení B2 s datem platnosti bude umístěno 7 dní před zahájením stavby.
 Trvalé dopravní značení, které je v rozporu s přechodným dopravním značením bude zrušeno.

Vypracoval: Ing. Jiří Bluma	Datum: 3.4.2024	 SEKNE, spol. s r.o. Hámerská 12, 772 00 Olomouc DIČ: CZ26336791 tel./fax: 585 311 867
Název akce: II/369 Hanušovice - průtah		
Název objektu: Přechodné dopravní značení	Formát: 8x4	Č. výkresu: 2
Příloha: Úplná uzavírka sil. II/369, 3. etapa	Č. sepravy:	

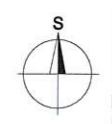


Situace

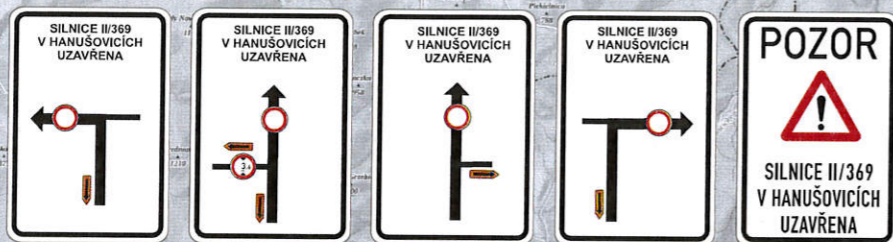

Detail - 1.etapa

Detail - 2.etapa

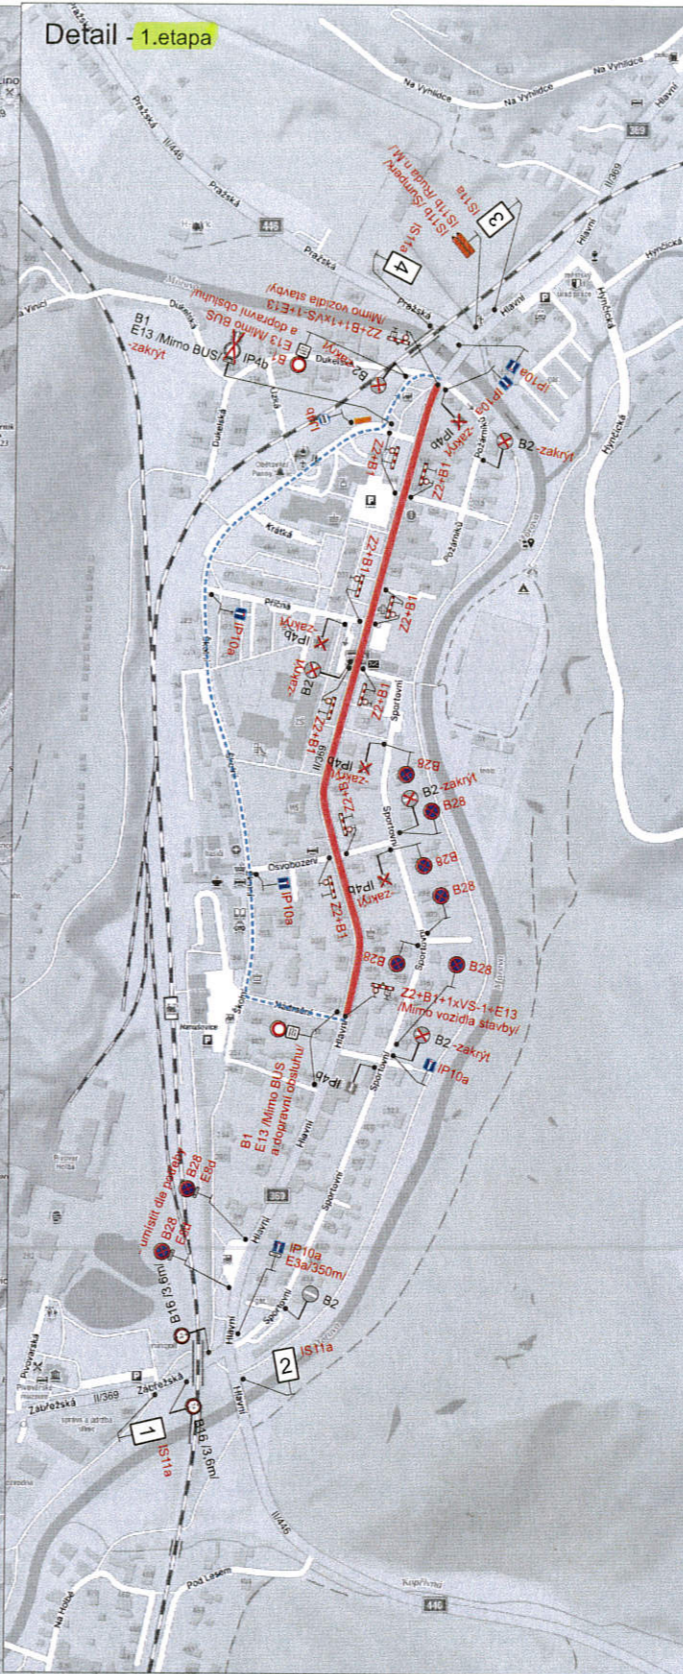

STANOVENO
 kuse 52609/2024
 ZNAČKA
 16.4.2024
 DATUM

MĚSTSKÝ ÚŘAD
 ŠUMPERK
 ODBOR DOPRAVY

PODPIS

Legenda:

- B2 Trvalé dopravní značení
- IS11b Přechodné dopravní značení
- Úplná uzavírka - 1.etapa
- Úplná uzavírka - 2.etapa
- Objízdná trasa
- Náhradní autobusová zastávka
- Průjezd / otačení BUS

Dopravní značení B28 s datem platnosti bude umístěno 7 dní před zahájením stavby.
 Trvalé dopravní značení, které je v rozporu s přechodným dopravním značením bude zakryto.

Vypracoval:	Datum:		
Ing. Jiří Bluma	3.4.2024		
Název akce:	II/369 Hanušovice - průtah		
Název objektu:	Přechodné dopravní značení	Formát:	8xA4
Průběh:	Úplná uzavírka sil. II/369, 1.a 2. etapa	Č. výkresu:	1
		Č. soupravy:	

SEKNE, spol. s r.o.
 Hamenská 12, 772 00 Olomouc
 DIČ: CZ262363701
 tel./fax: 585 311 867

